



FOTO SATELLITARE

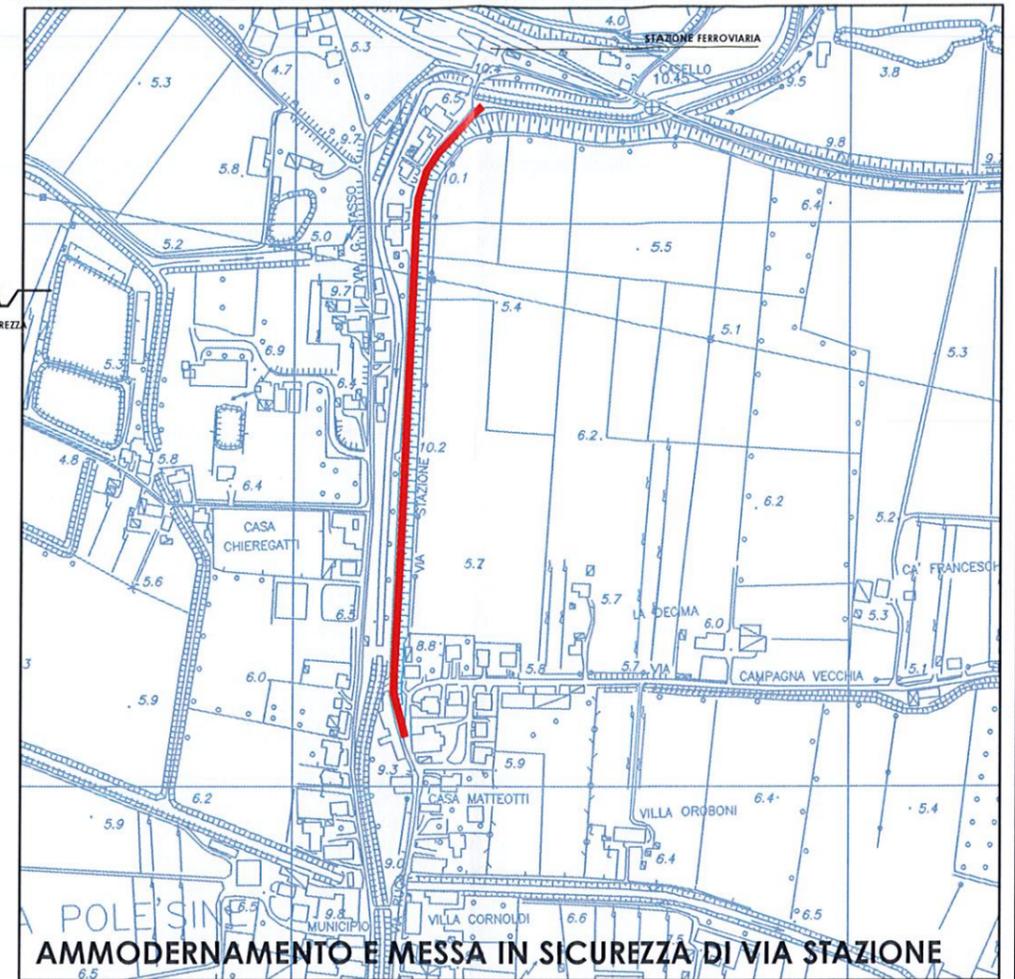



PONTE CICLOPEDONALE ESISTENTE

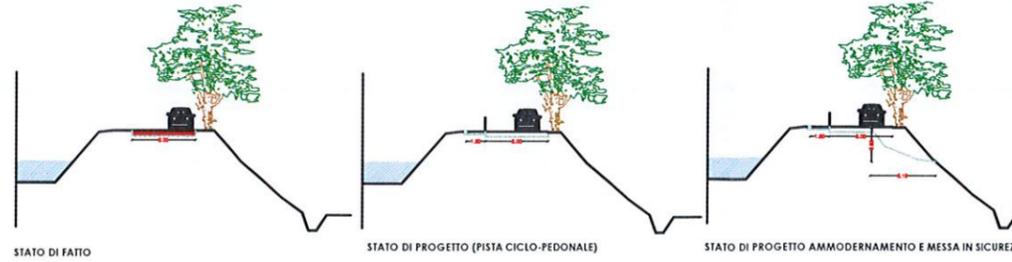

AMMODERNAMENTO E MESSA IN SICUREZZA DI VIA STAZIONE



FOTO SATELLITARE

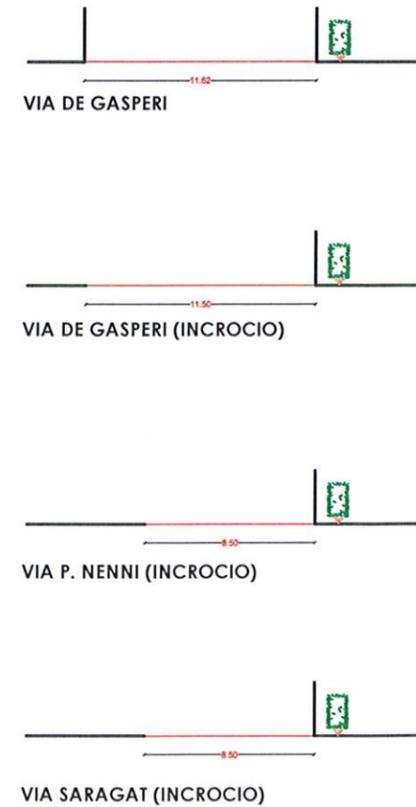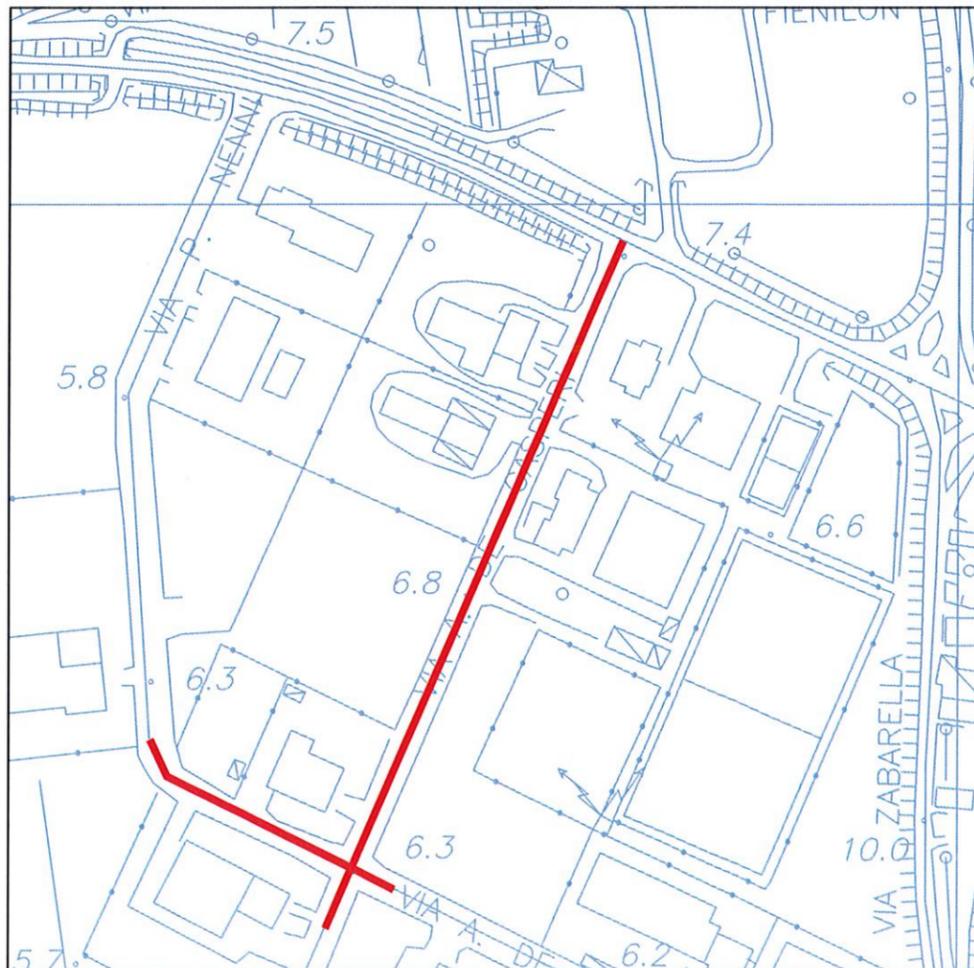


**CITTA' DI FRATTA POLESINE**  
Provincia di Rovigo

**Area Tecnica e Vigilanza**

MIGLIORAMENTO ACCESSIBILITA' CICLOPEDONALE DELLA PARTE NORD DEL CENTRO STORICO E AMMODERNAMENTO E MESSA IN SICUREZZA DI VIA STAZIONE, DE GASPERI E P.NENNI (PARTE) FRATTA POLESINE

Foglio cartografico: COMUNE DI FRATTA POLESINE - Area Tecnica e Vigilanza: Arch. Maki Mazzoni	DATA: 06-05-2022
Foglio elaborato:	REV1:
TAVOLA SINOTTICA STATO DI PROGETTO PLANIMETRIE, PIANTE, SEZIONI DOC FOTOGRAFICA	REV2:
STUDIO DI FATTIBILITA' TECNICO ECONOMICA	TAV. N. AR-P-002-0
Scala 1:100; 1:1000; 1:2000	

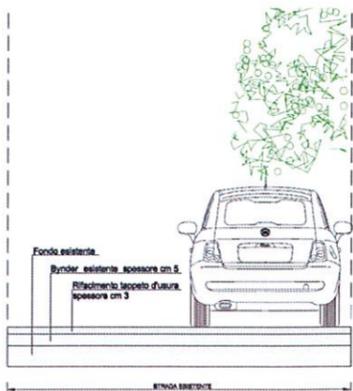

SEZ. TIPO