


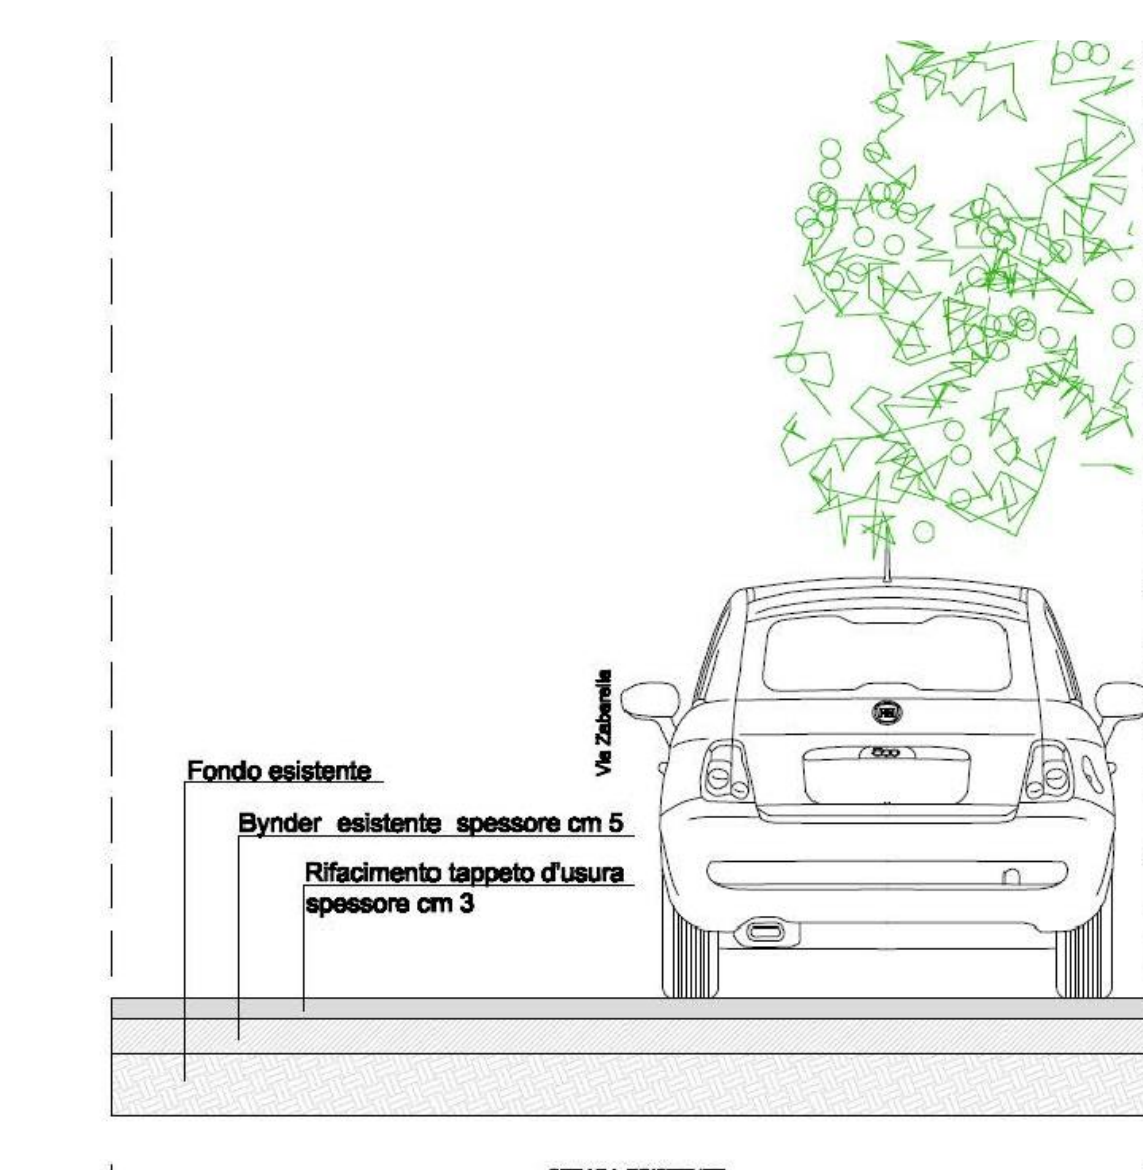
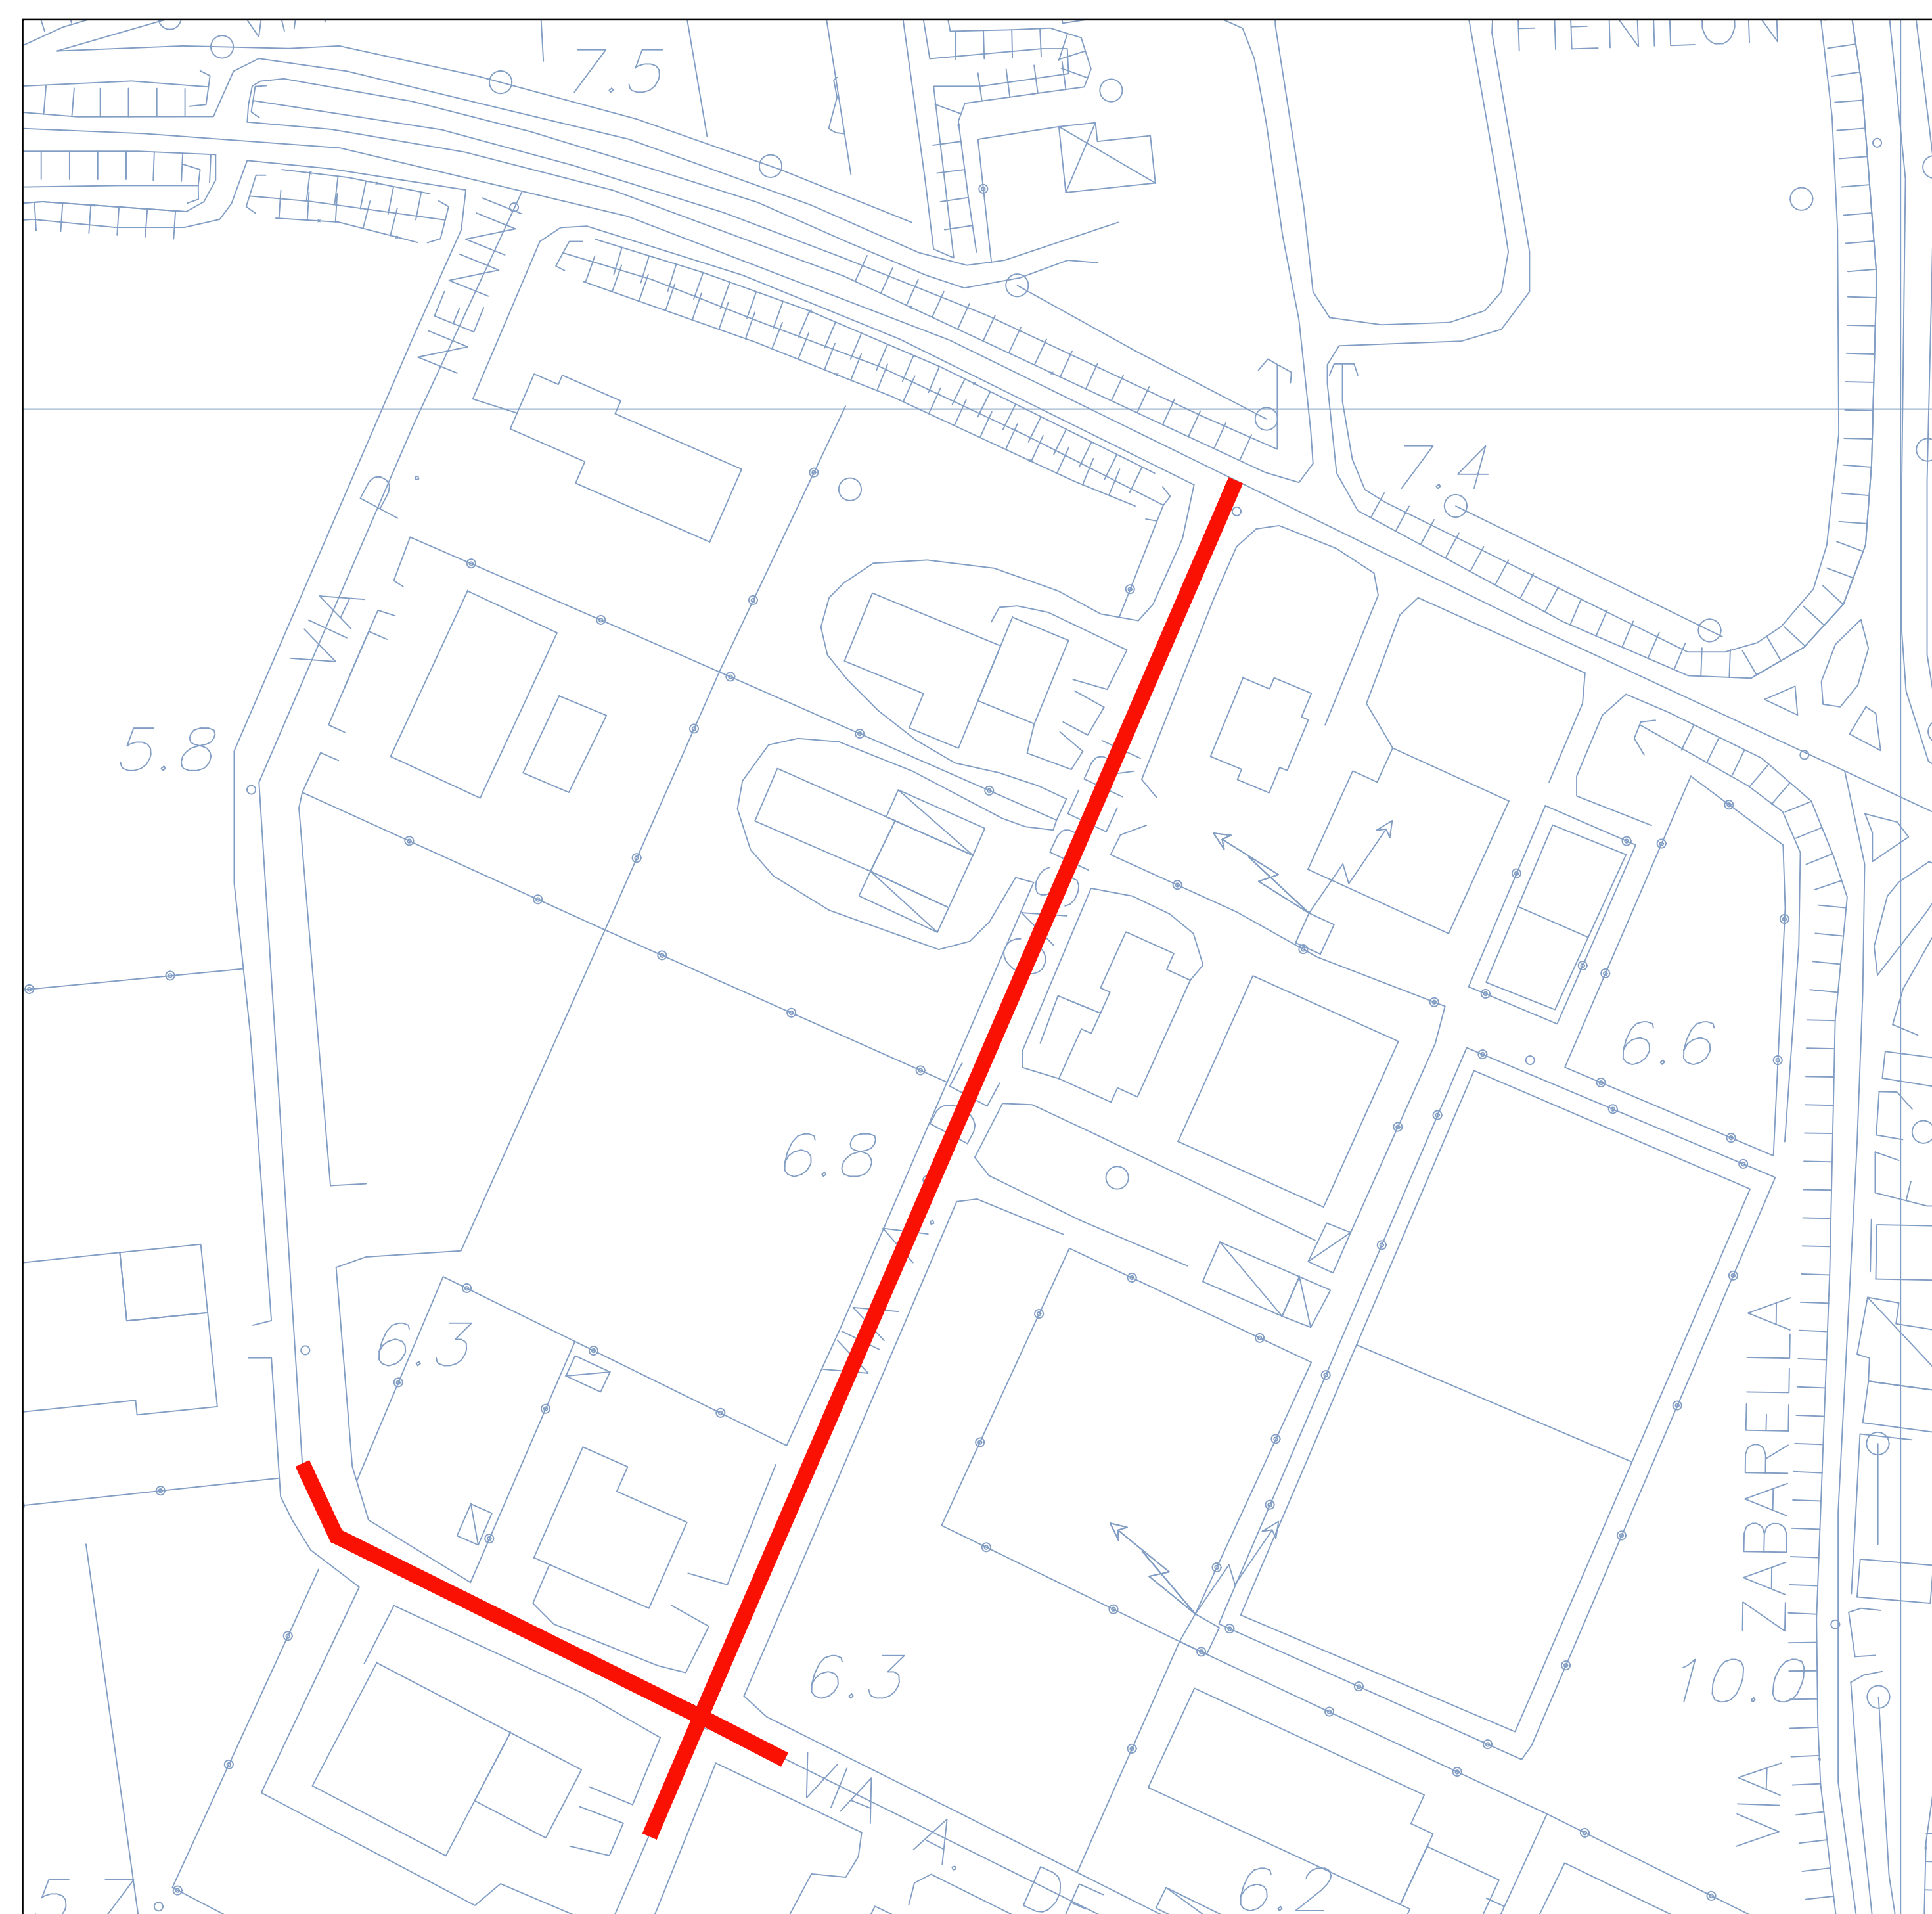


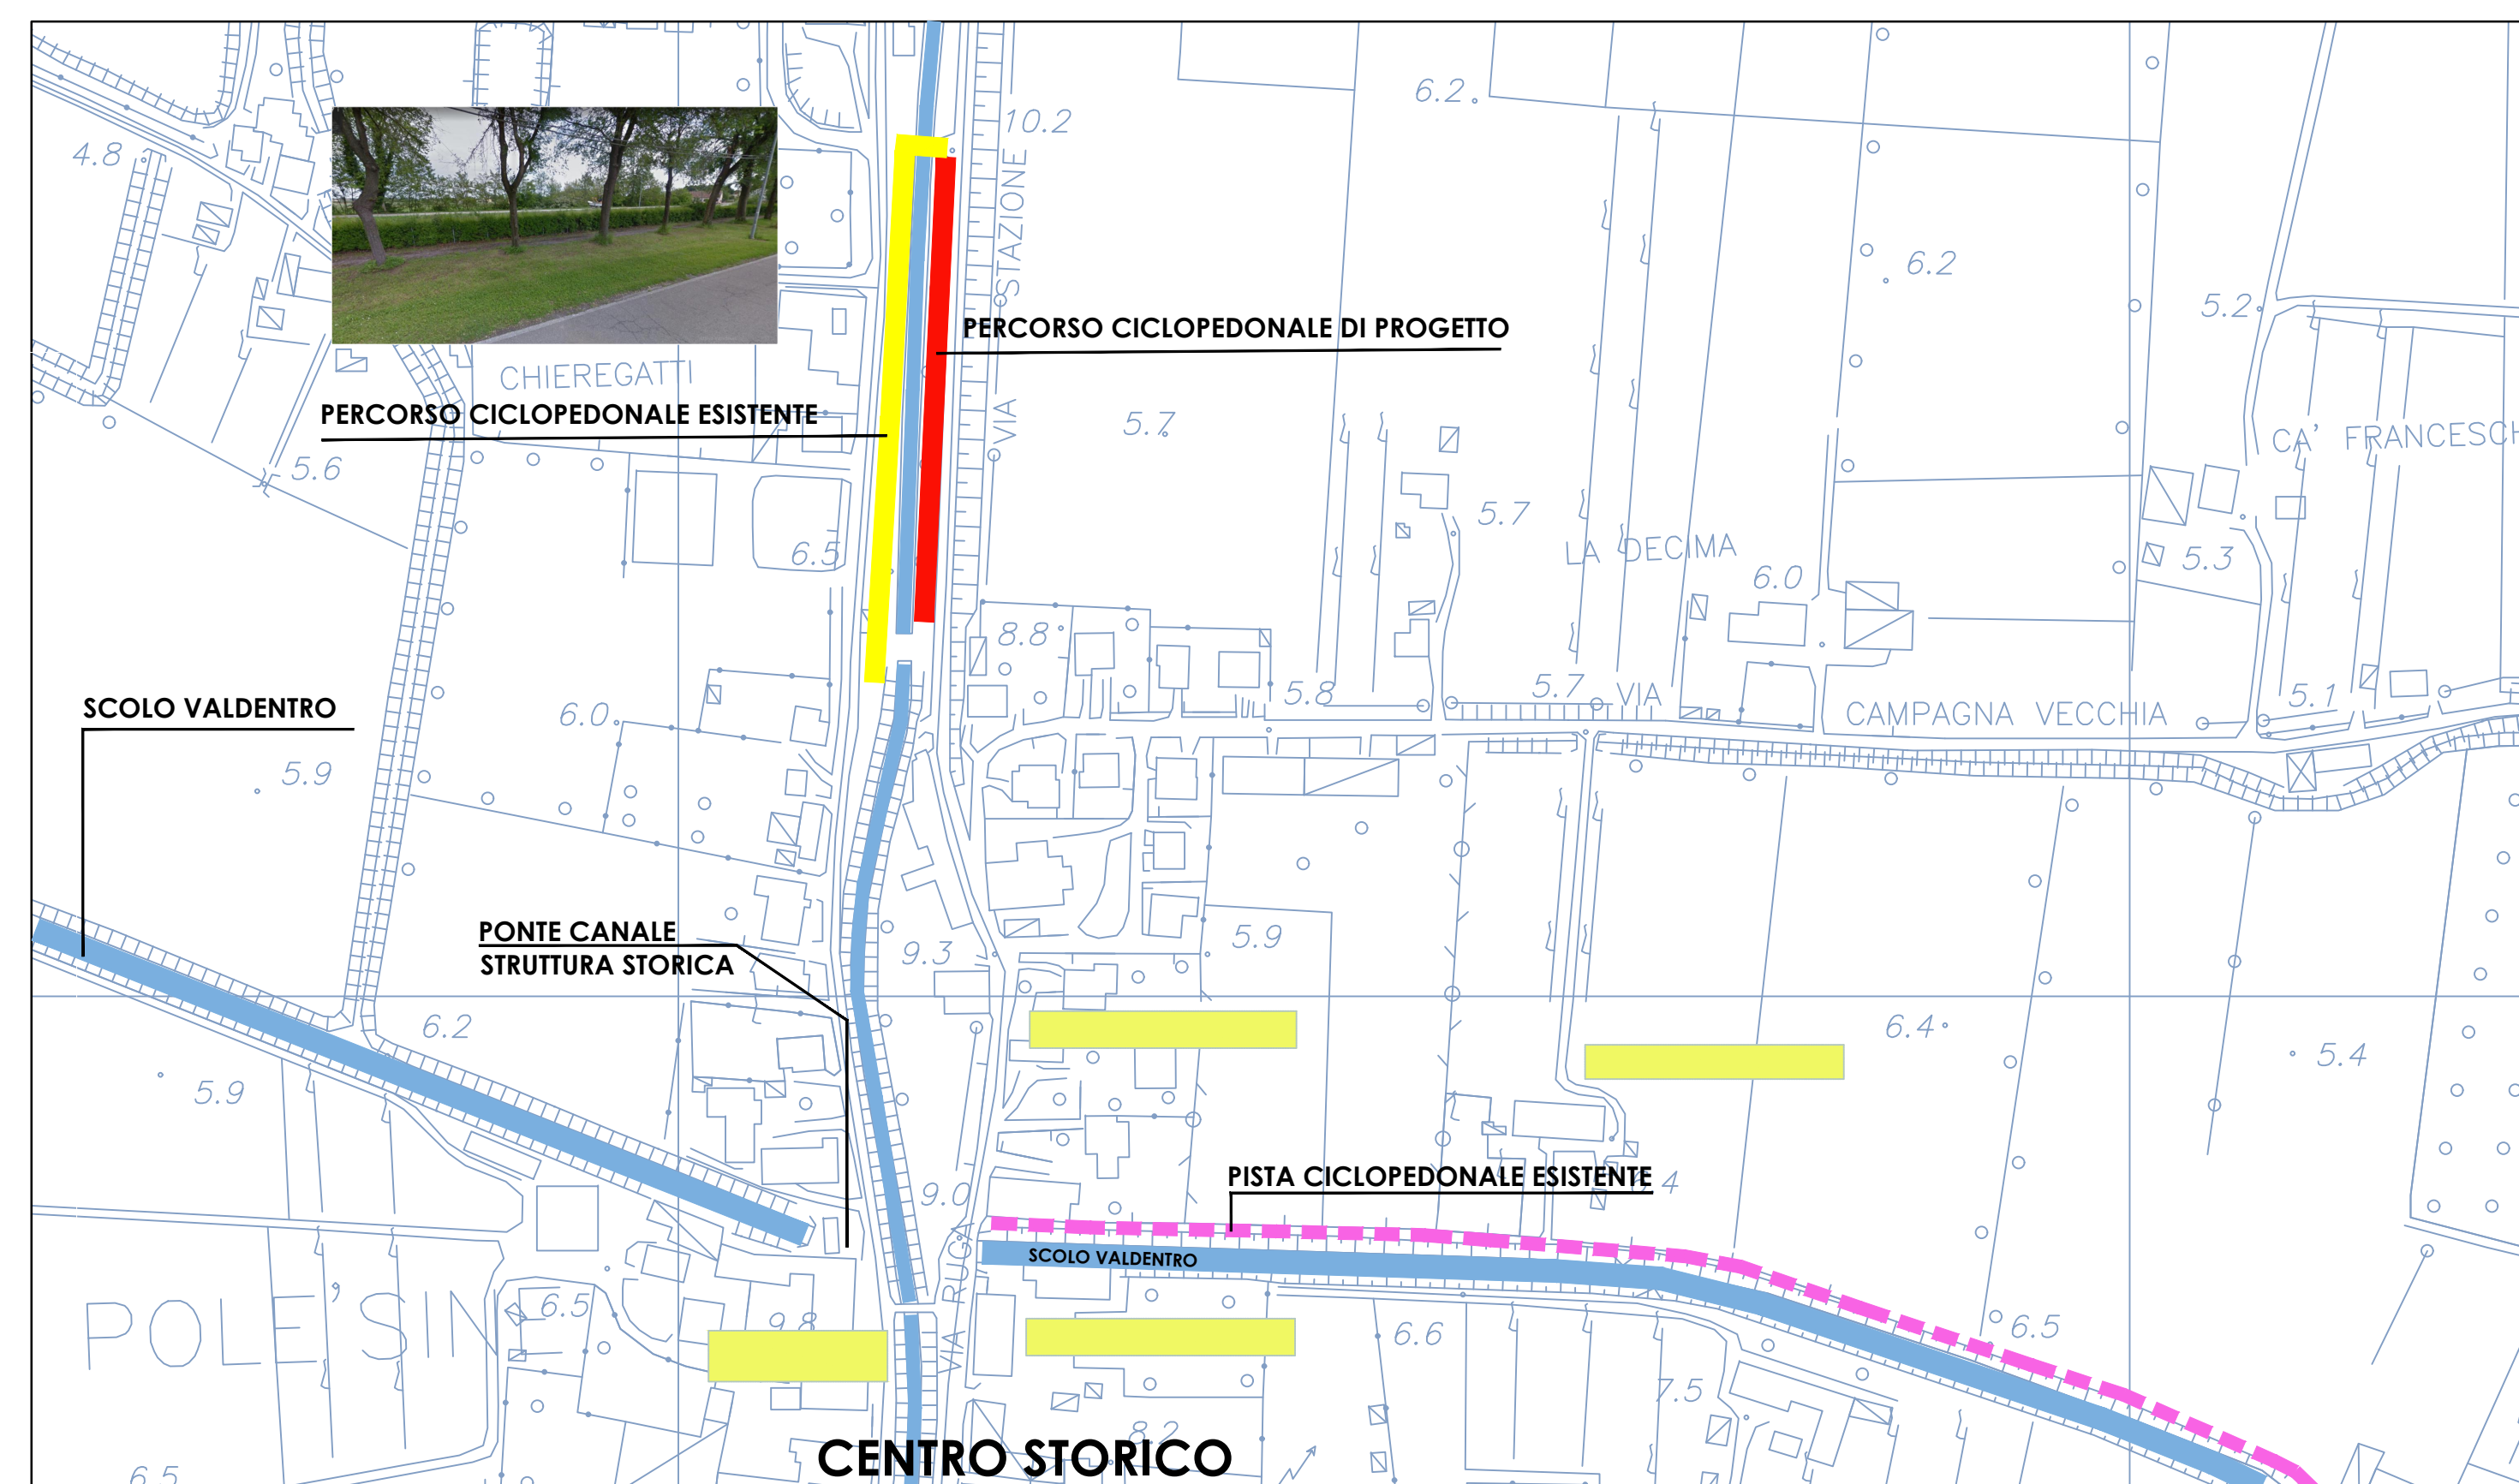

SEZ. TIPO

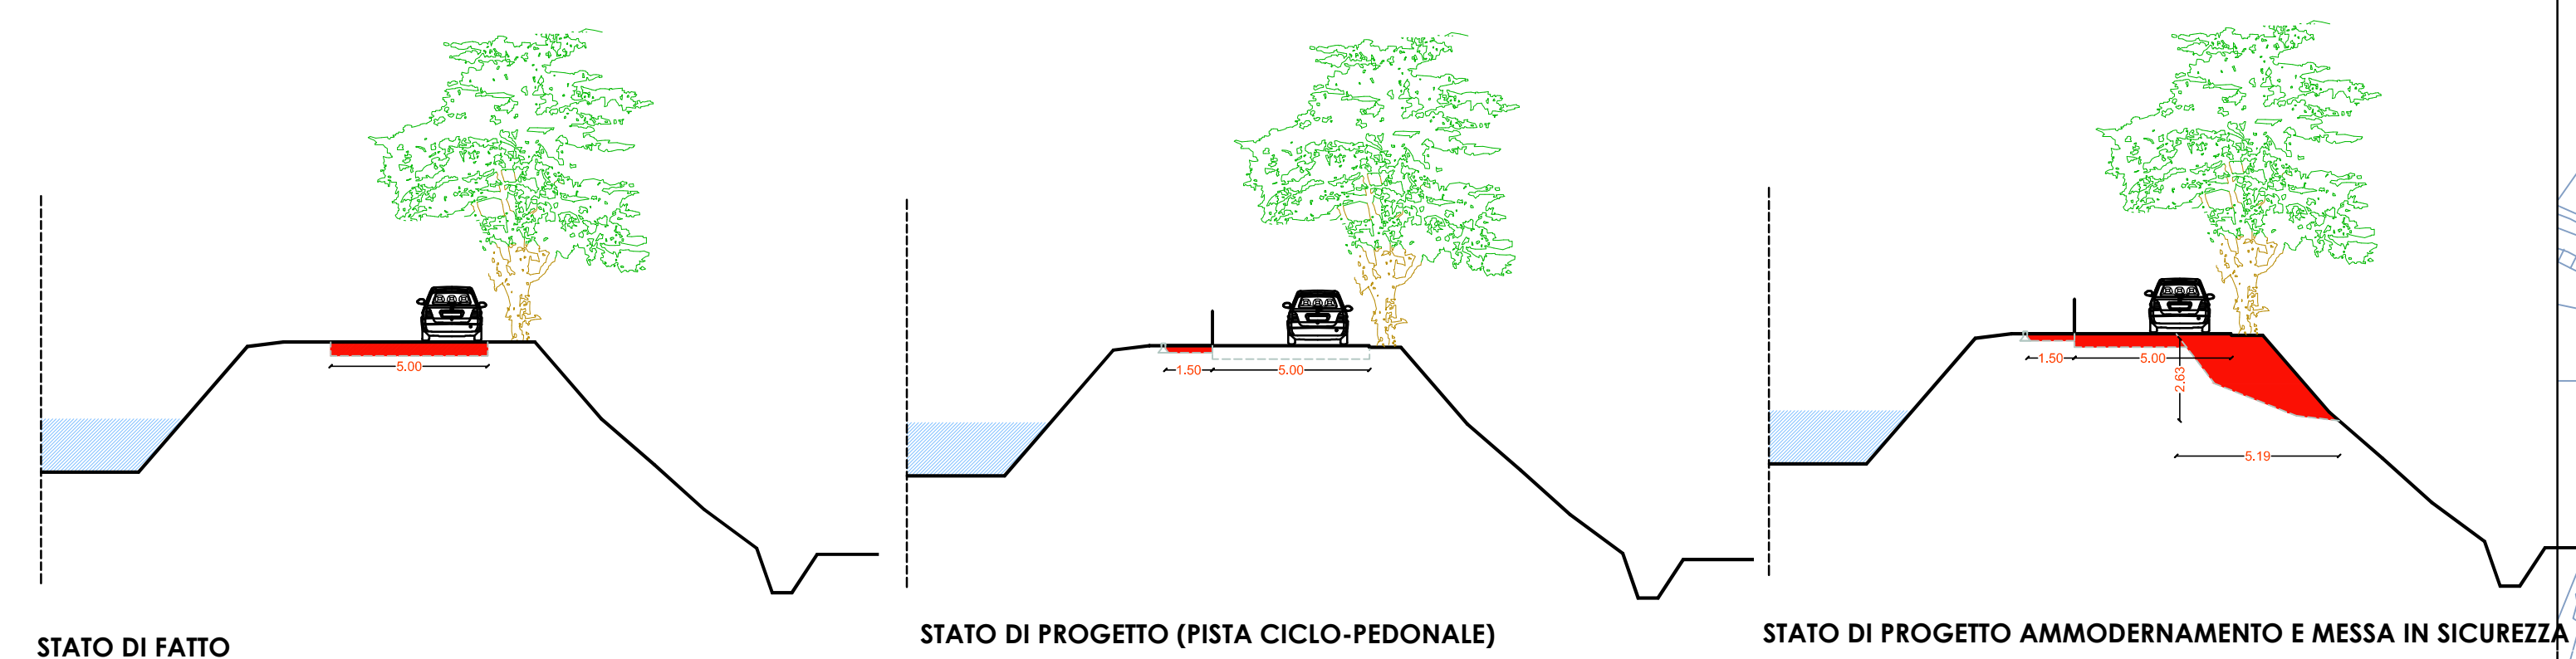


VIA DE GASPERI

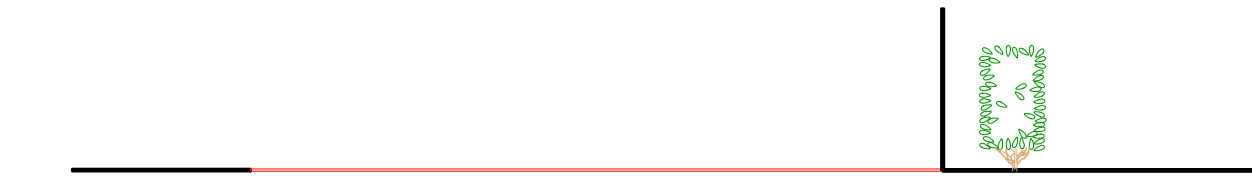

VIA DE GASPERI (INCROCIO)



VIA P. NENNI (INCROCIO)

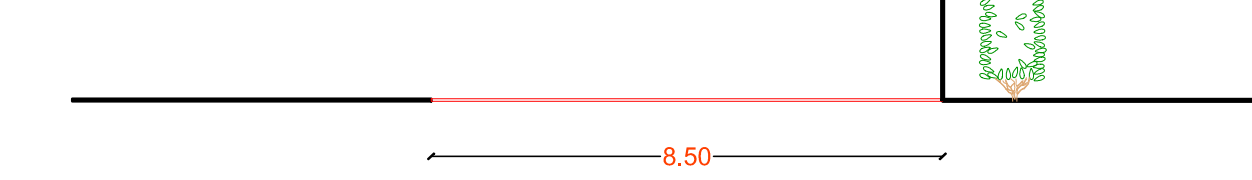

VIA SARAGAT (INCROCIO)

	
CITTA' DI FRATTA POLESINE Provincia di Rovigo	
Area Tecnica e Vigilanza	
	
MIGLIORAMENTO ACCESSIBILITA' CICLO/PEDONALE DELLA PARTE NORD DEL CENTRO STORICO E AMMODERNAMENTO E MESSA IN SICUREZZA DI VIA STAZIONE, DE GASPERI E P.NENNI (PARTE) FRATTA POLESINE	
Progetto e coordinamento: COMUNE DI FRATTA POLESINE - Area Tecnica e Vigilanza: Arch. Mosè Mazzetti	<i>DATA:</i> 06-05-2022 <i>REV.1:</i> <i>REV.2:</i>
STUDIO DI FATTIBILITA' TECNICO ECONOMICA	
filetto elaborato	TAVOLA SINOTTICA: STATO DI PROGETTO PLANIMETRIE, PIANTE, SEZIONI DOC FOTOGRAFICA
TAV. N. AR-P-002-0 scala 1:100, 1:1000, 1:2000	